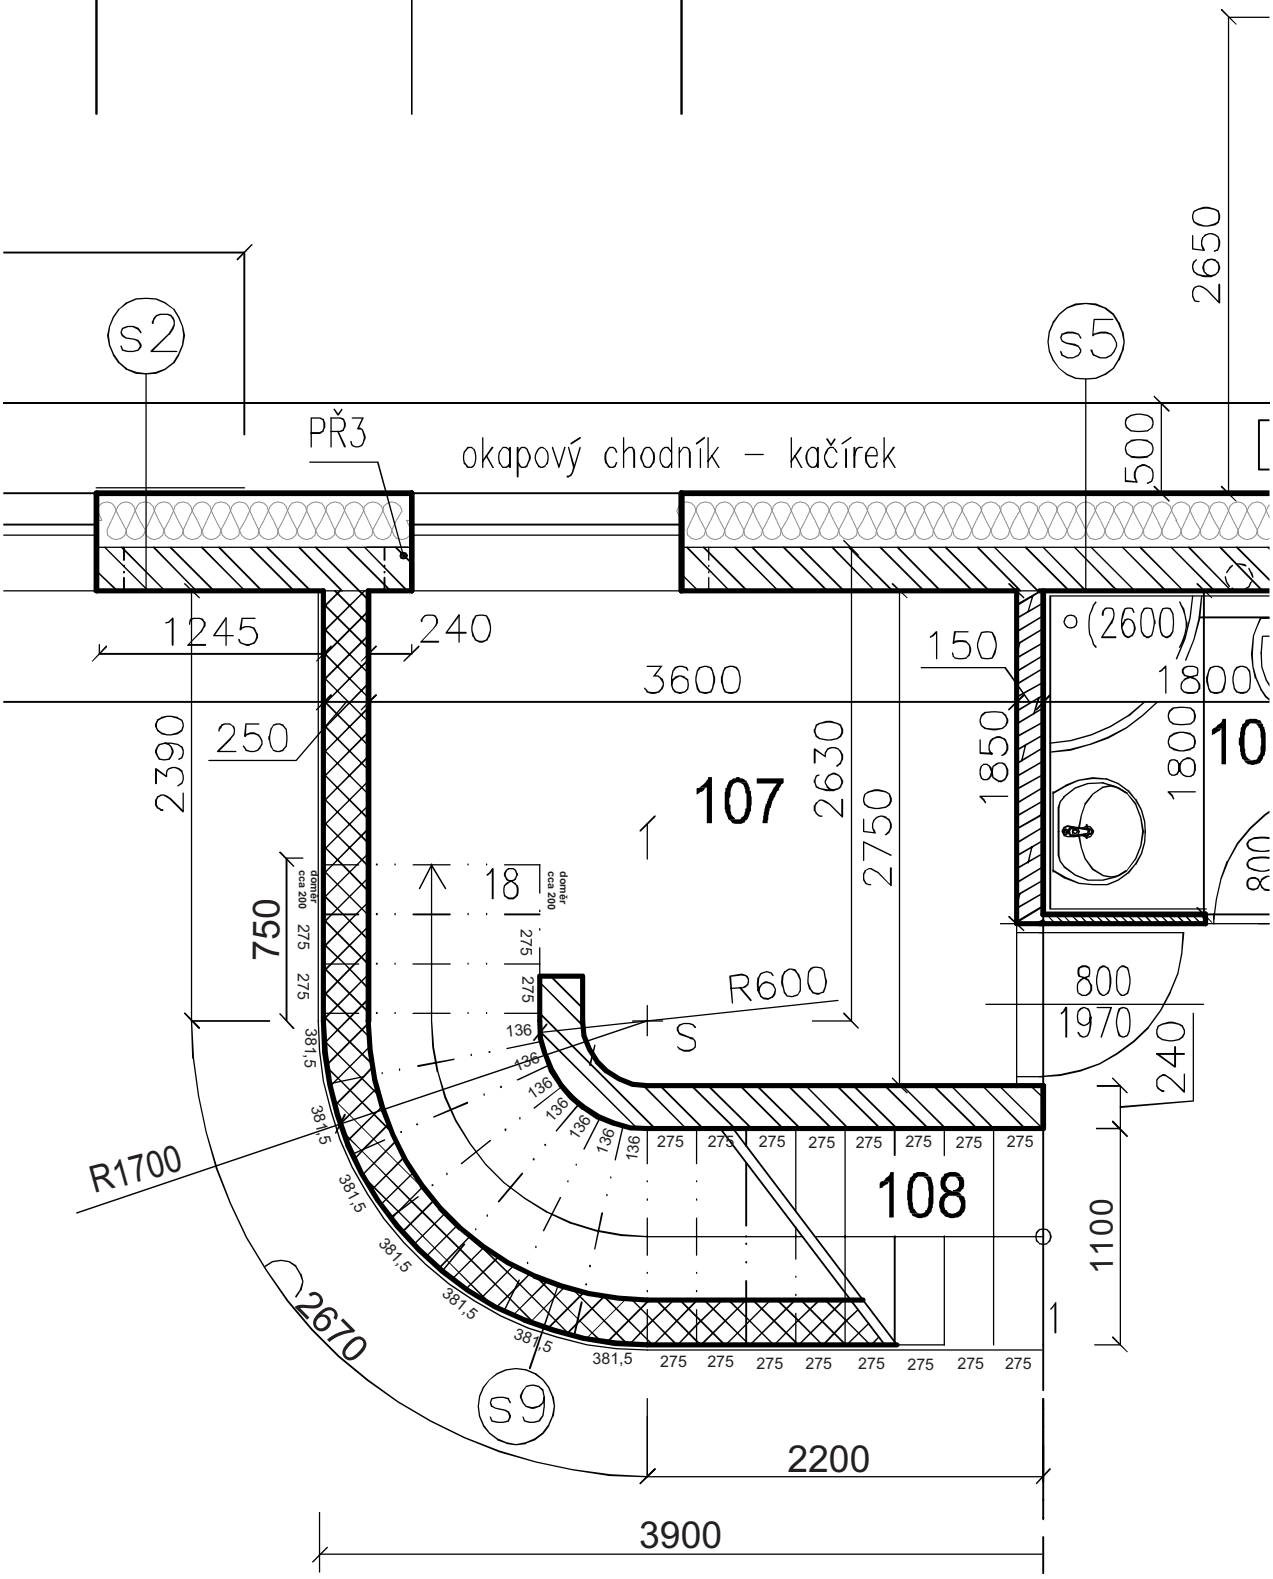

Čistá výška mezi podlahou 1NP a 2NP je 3150mm. takže výška schodu mi vychází 175mm.
Šířka schodiště je 1100mm.

Délka nášlapu po vnitřní straně schodiště (vpravo) je :
1-8 schodu 275mm,
9-15 schodu cca 136mm
16-18 schodu 275mm

Délka nášlapu po vnější straně schodiště (vlevo) je :
1-8 schodu 275mm,
9-15 schodu cca 381,5mm
16-18 schodu 275mm
Poslední schod je součástí podlahy, takže bych ho použil na doměr. Ostatní schody ale budu muset snížit o 40mm-což bude nalepený dřevěný nášlap.